


ŘEZ PODLAHOU A
DETAIL NAPOJENÍ
PODLAHY A STĚNY
M = 1 : 15

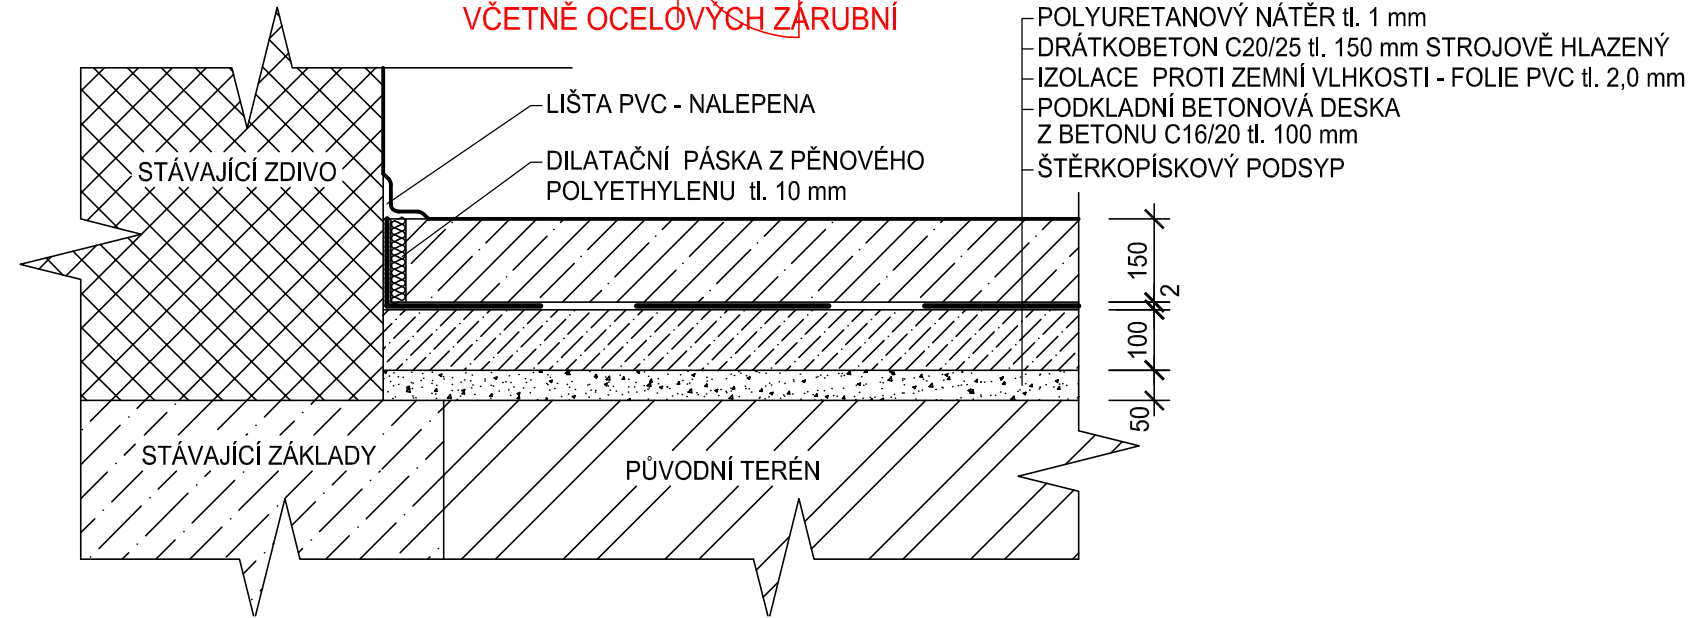

NOVÉ PROTIPOŽÁRNÍ DVEŘE E30
VČETNĚ OCELOVÝCH ZÁRUBNÍ

Zodp. projektant:		Vypracoval :		Kreslil :				
Ing. Polášek Josef		Kraicingerová Jarmila						
Objednatel: SPŠ Edvarda Beneše a OA Břeclav, nábr. Komenského 1, 690 25 Břeclav								
Místo stavby: nábr. Komenského 1, Břeclav								
Akce: Stavební úpravy dílen SPŠ Edvarda Beneše a OA Břeclav SO - 01 Frézovna a soustružna D.1.1 Architektonicko - stavební řešení						Datum: X / 2013		Kopie:
						Účel: DPS		
						Měřítko: 1:50		
						Zak. čís.:		
Obsah: PŮDORYS 1PP						Čís. výkresu:		
						D.1.1.b.1		