


ŘEZ PODLAHOU A  
DETAIL NAPOJENÍ  
PODLAHY A STĚNY  
M = 1 : 15

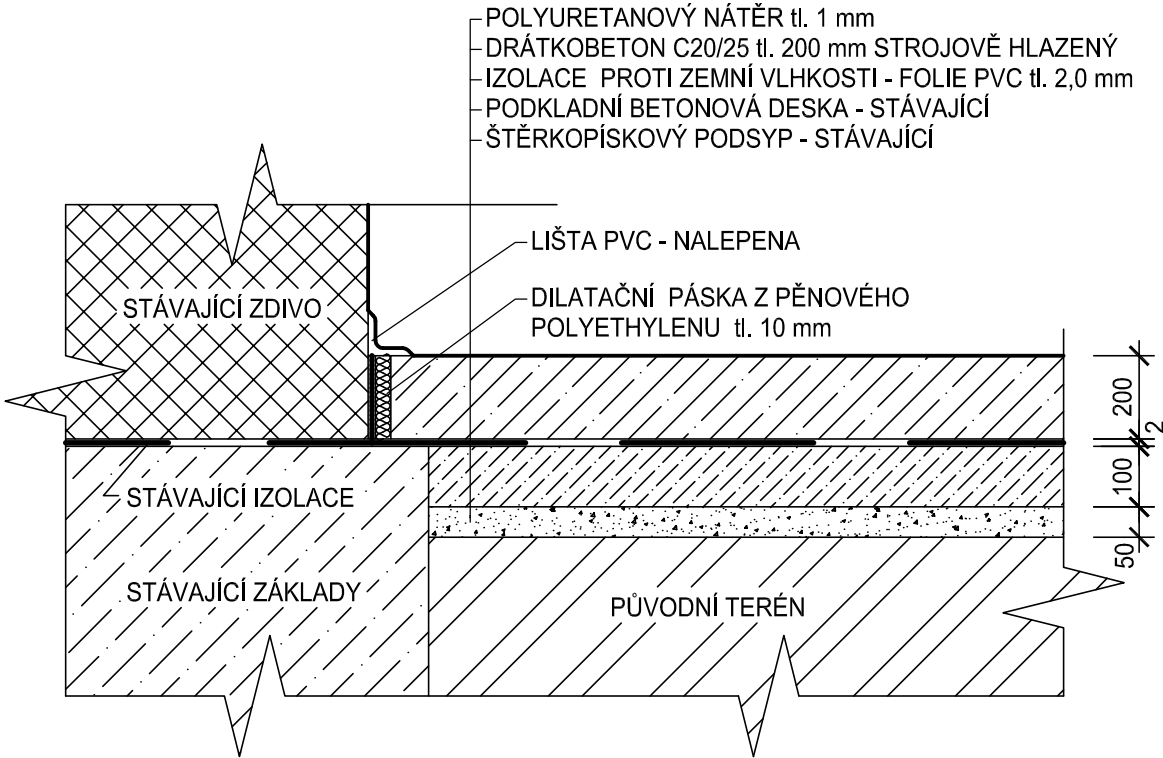

Zodp. projektant:	Vypracoval :	Kreslil :		
Ing. Polášek Josef	Kraicingerová Jarmila			
Objednatel: SPŠ Edvarda Beneše a OA Břeclav, nábr. Komenského 1, 690 25 Břeclav				
Místo stavby: Národních hrdinů 24, Břeclav				
Akce: <b>Stavební úpravy dílen</b> <b>SPŠ Edvarda Beneše a OA Břeclav</b> SO - 02 Obrobna D.1.1 Architektonicko - stavební řešení			Datum: X / 2013	Kopie:
			Účel: DPS	
			Měřítko: 1:50	
			Zak. čís.:	
Obsah: <b>PŮDORYS 1NP</b>			Čís. výkresu: <b>D.1.1.b.2</b>	