


STŘÍBRNÉ POMEZÍ

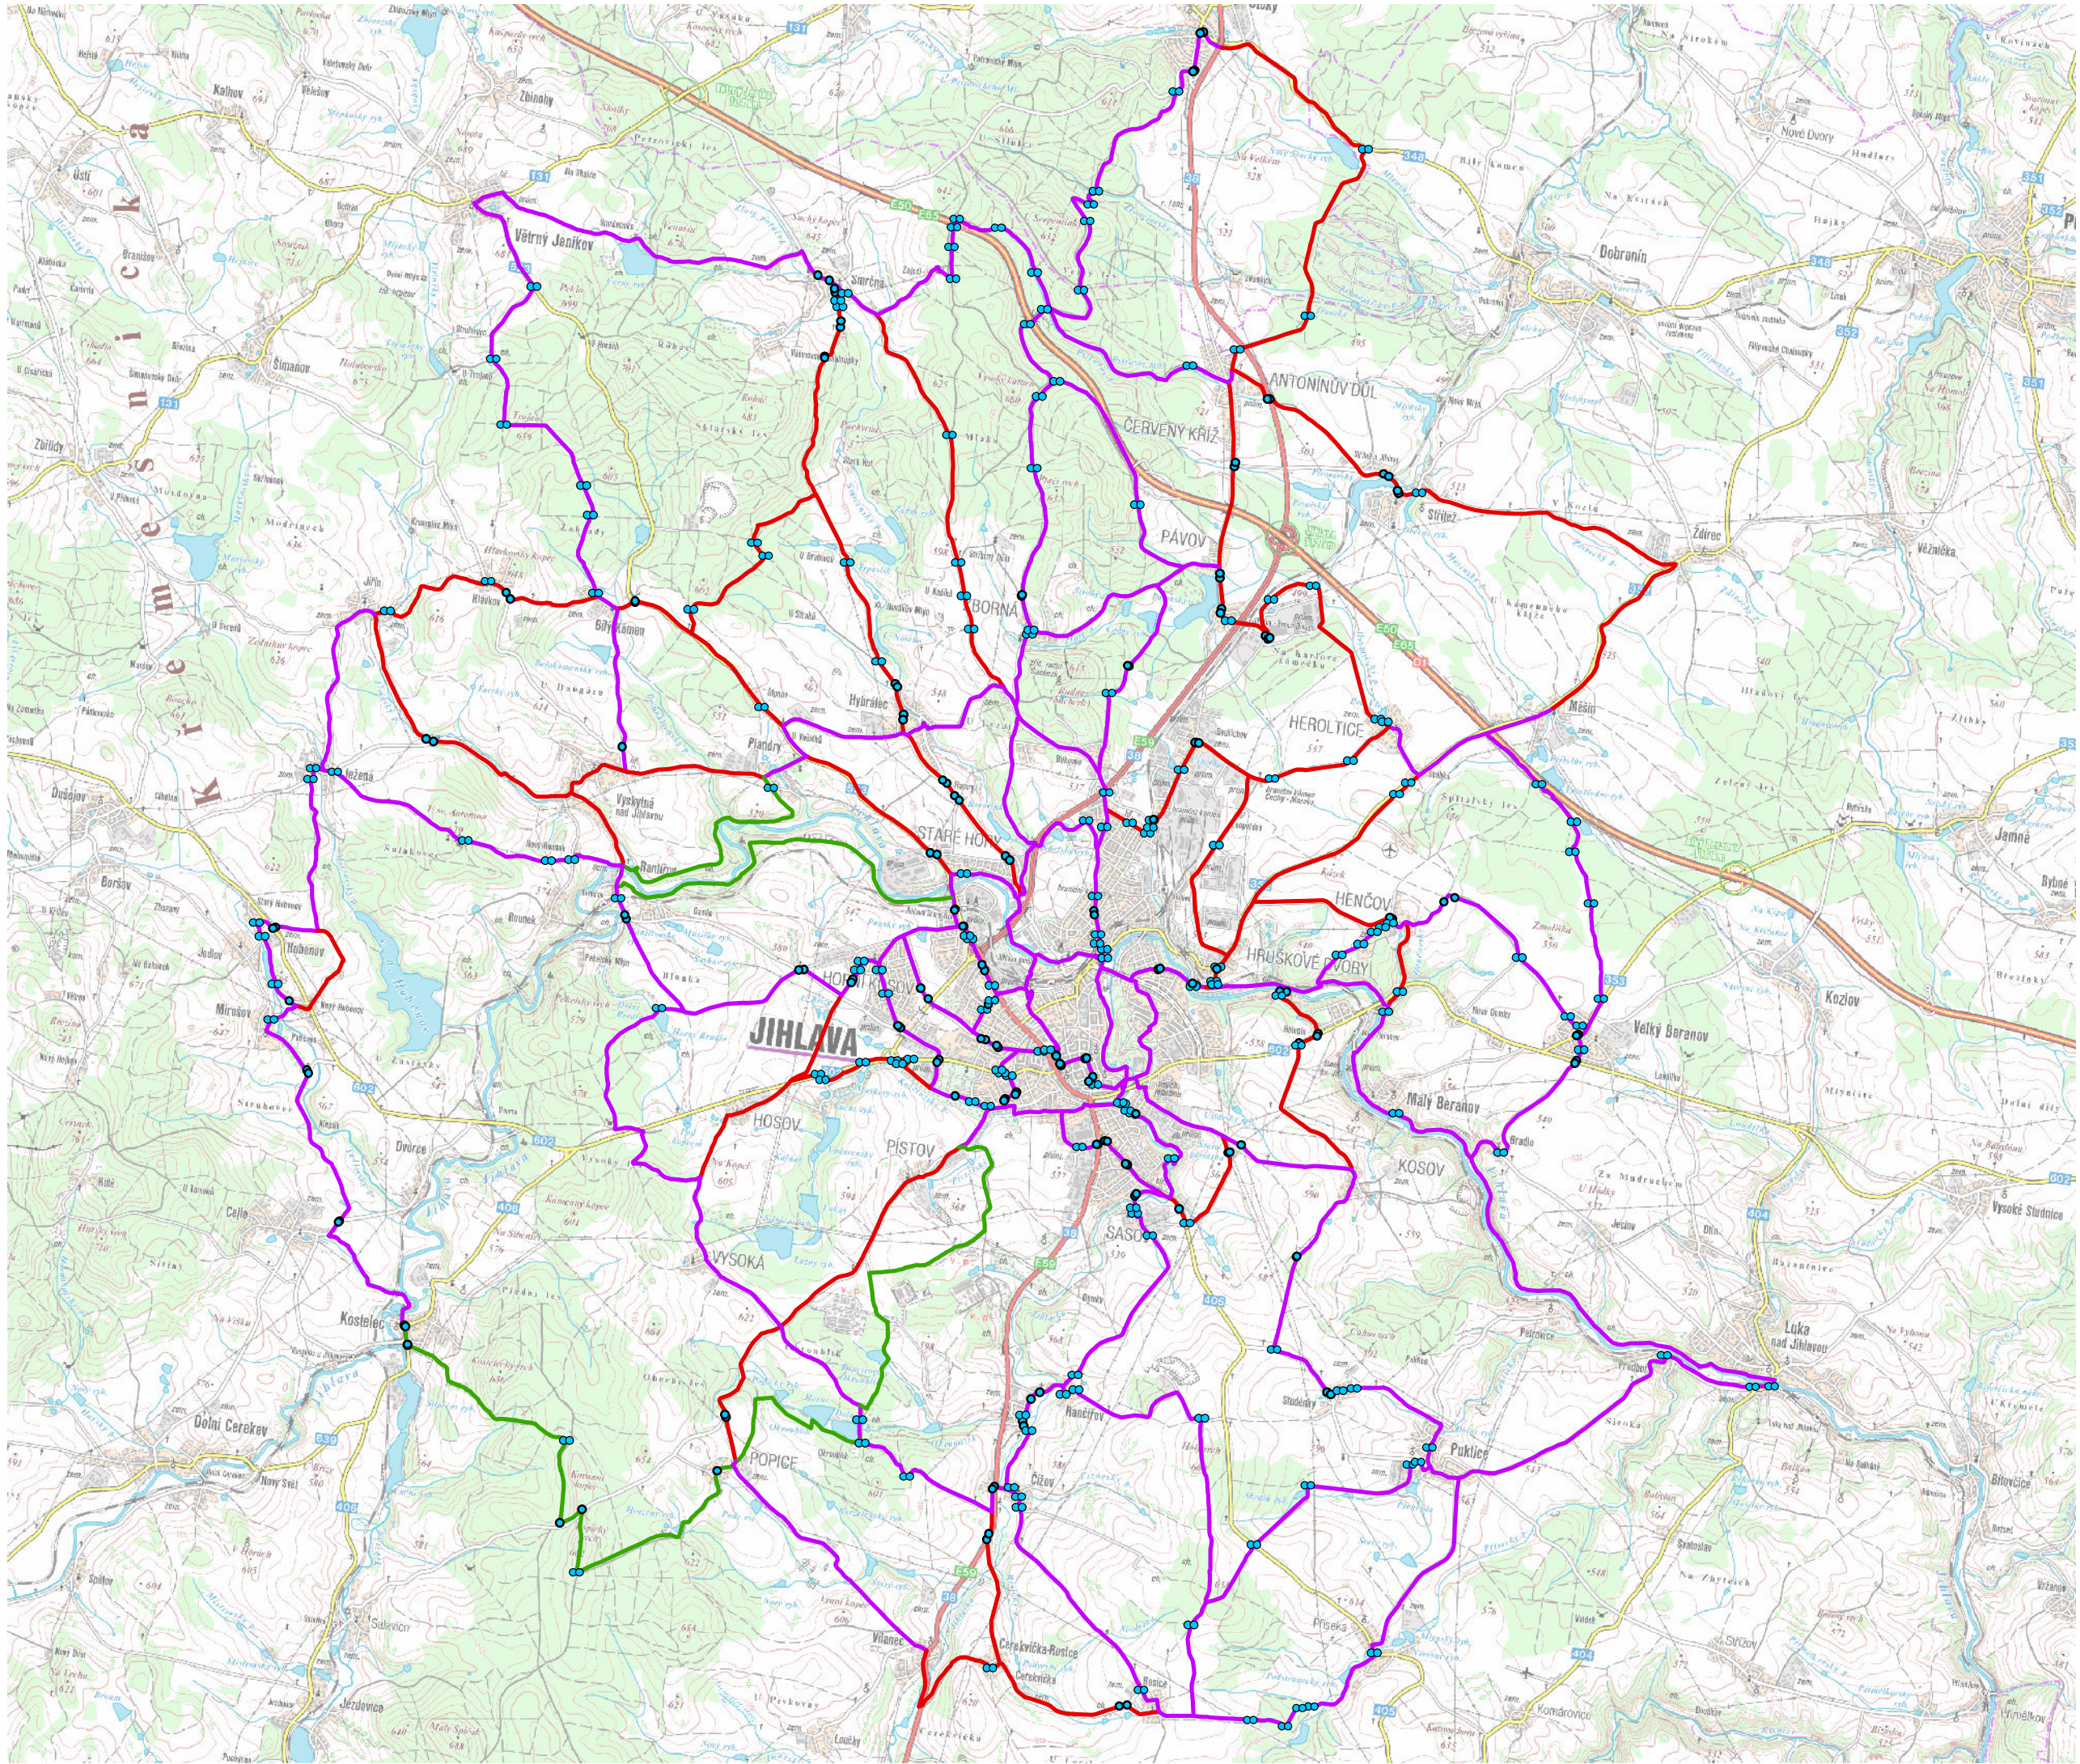

Typ navržené trasy

- kombinované
- pro pěší
- pro cyklisty

8

patník

●

návěští

●

upřesňující značka

I

informační cedule

V

"vitaj" cedule

