


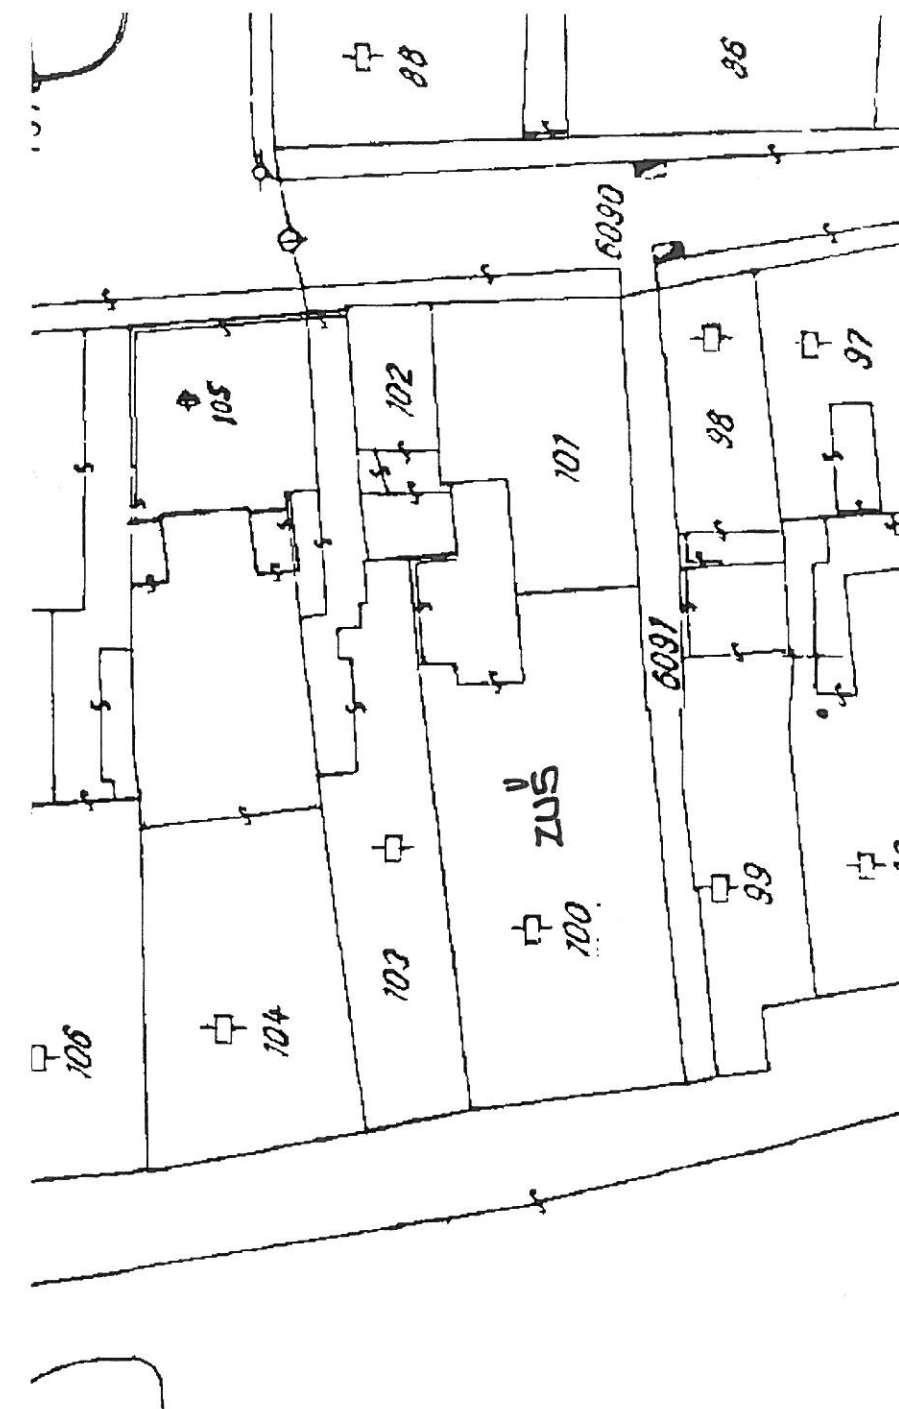


# LEGENDA

-  stávající objekt
-  přístavba



HIP Dr. ing. arch. J. Hurnáček	Zodp. projektant Ing. J. Beneš	Vypracoval/ E. Šestáková	Kreslil E. Šestáková	 HUSOVA 46 586 01 JIHLAVA TEL. 56 730 83 25-7	
Investor	Statutární město Jihlava, Masarykovo nám. 1, Jihlava				
REKONSTRUKCE A ROZVOJ ZÁKLADNÍ UMĚLECKÉ ŠKOLY JIHLAVA MASARYKOVO NÁM.Č. 15 A 16, JIHLAVA				Číslo zakázky	734 10/b
				Datum	10/2010
				Formát	2A4
				Účel	RP
				Měřítko	1:500
SITUACE KATASTRÁLNÍ				Číslo výkresu	Číslo kopie
				1001	